


Экспликация 1-го этажа

№	Наименование	Измеряемая площадь
01	Терраса	18,00
02	Комната	9,28
03	С.У.	4,50
04	Холл	5,25
05	Тех. пом	3,90
06	Холл	7,06
07	Гостинная	9,77
08	Кухня	7,56
09	Терраса	3,00
		68,32 м ²

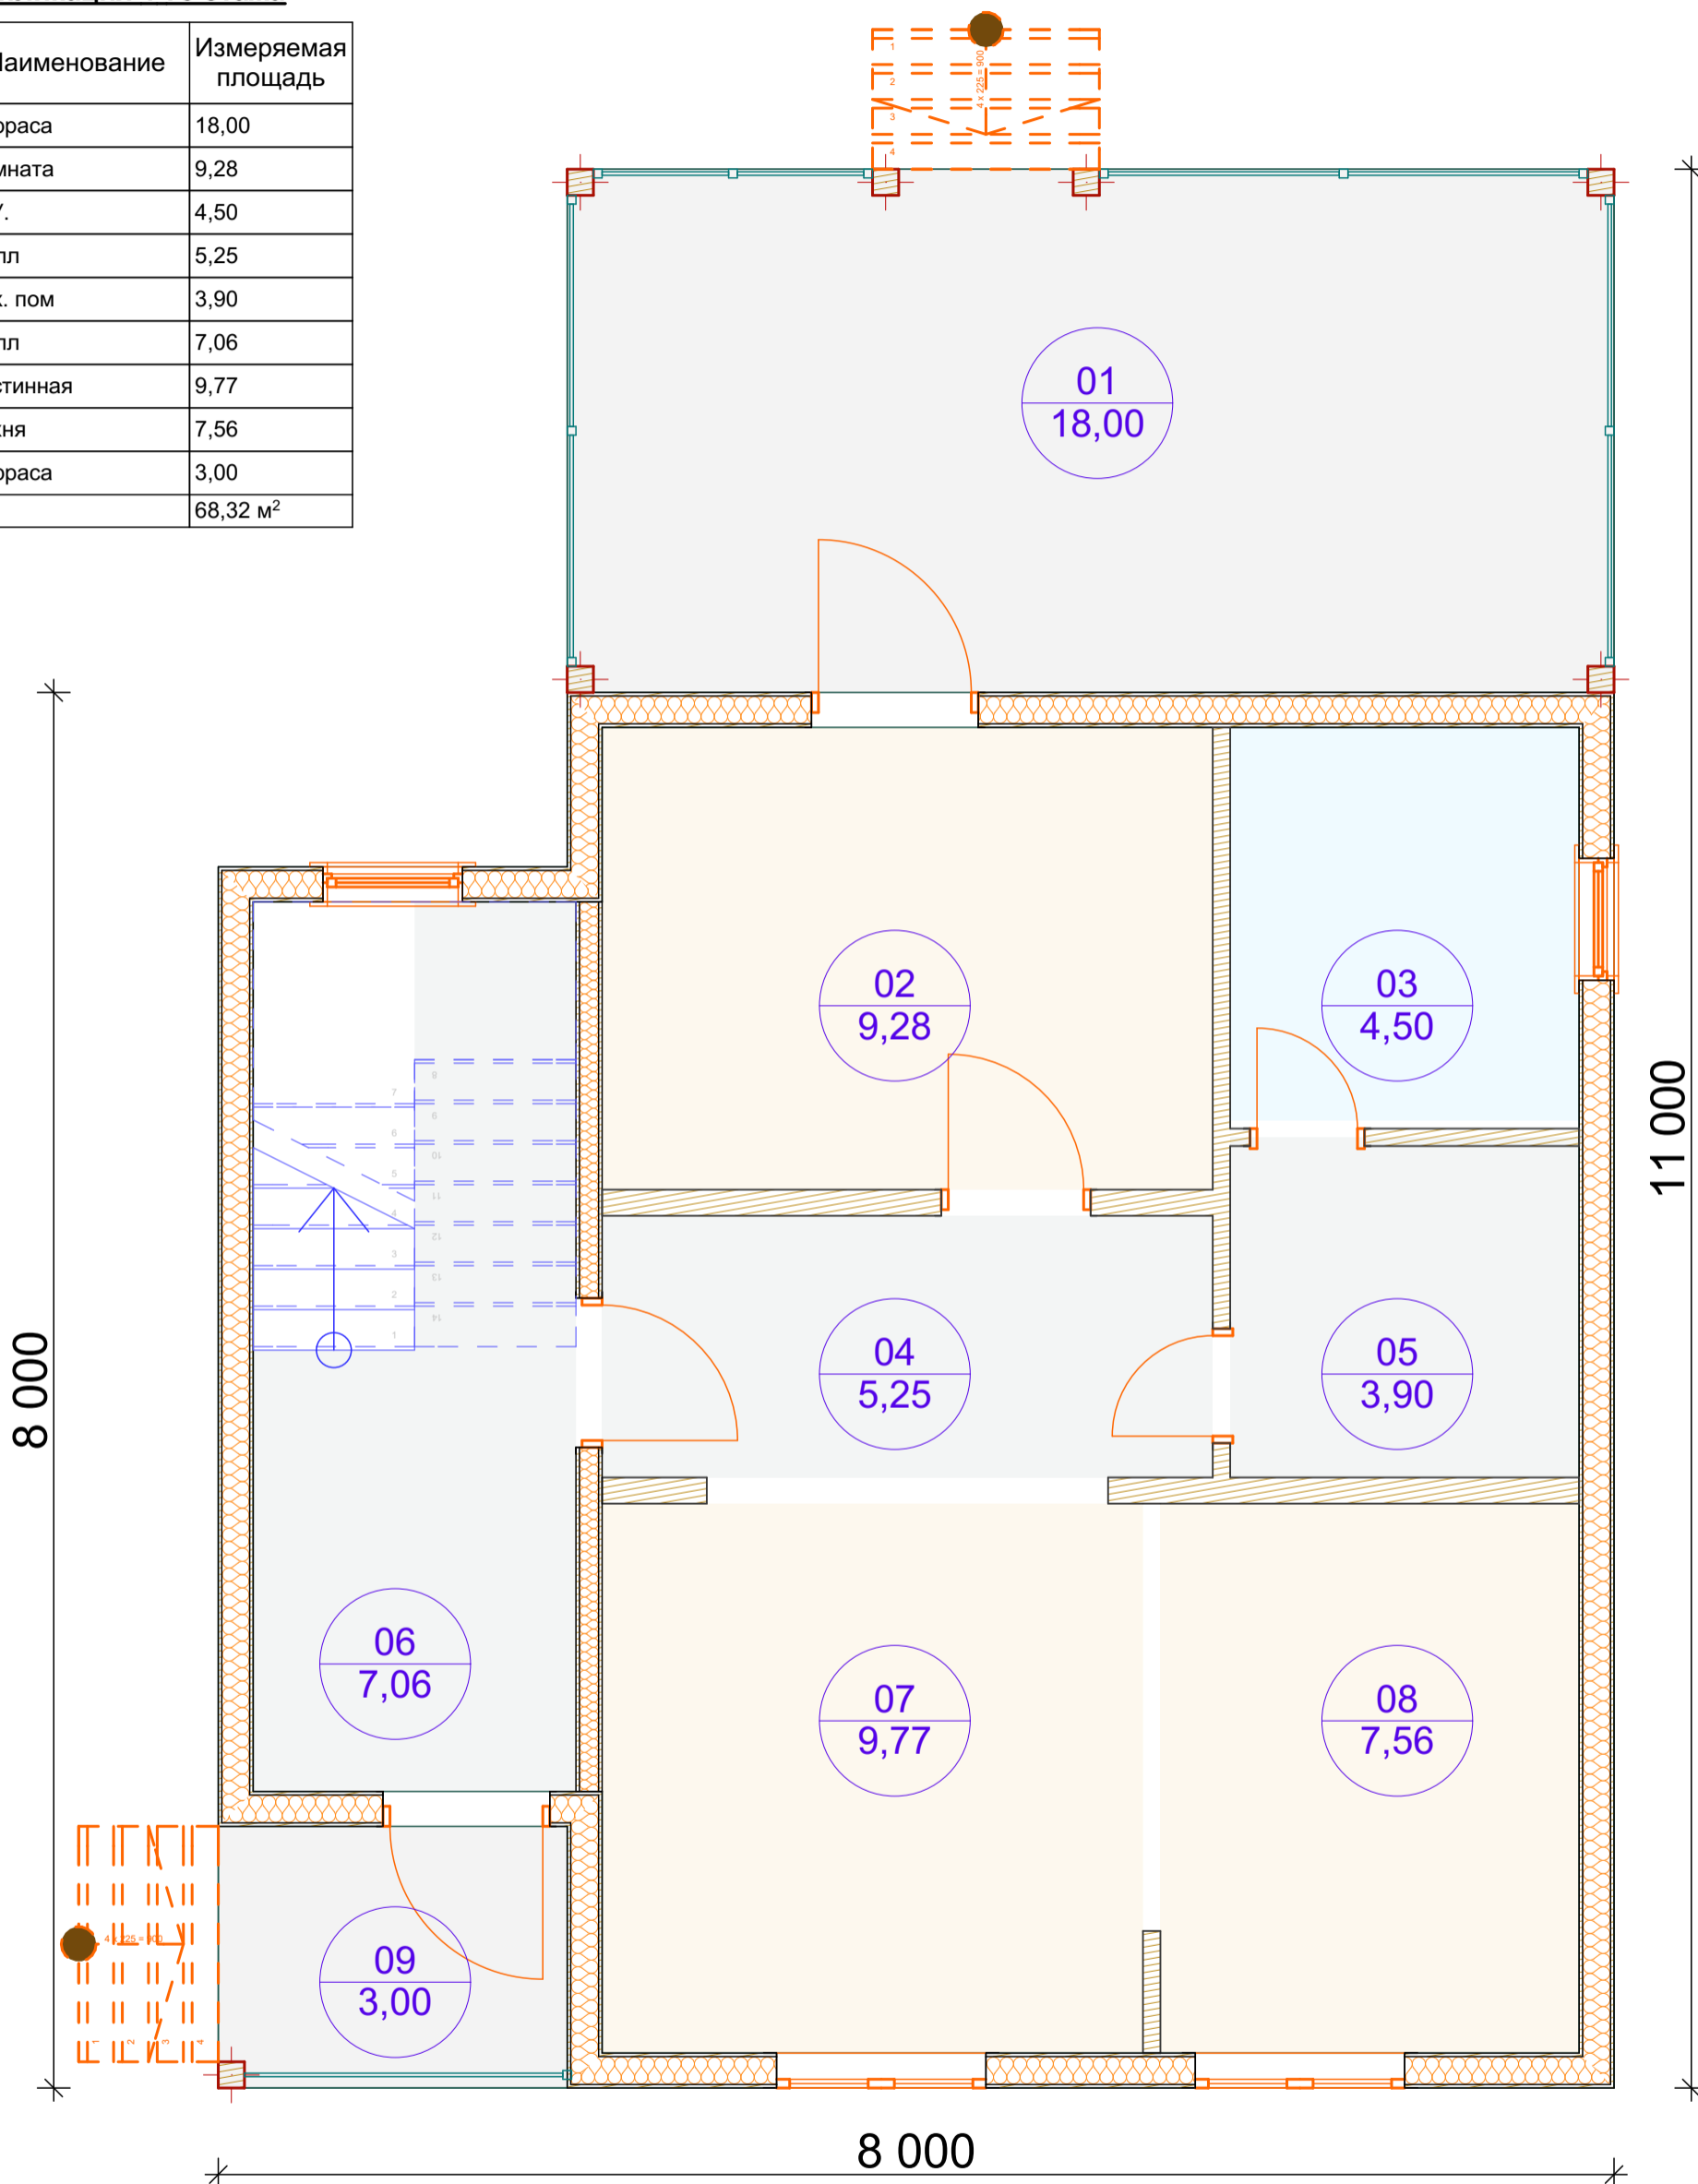


М.О.	Стадия	Лист	Листов
	01	08	
План 1-го этажа		"000"	

2-й этаж

Экспликация 2-й этаж


№	Наименование	Измеряемая площадь
10	Комната	8,66
11	Комната	8,66
12	Холл 2 свет	4,72
13	Тамбур	5,49
14	С.У.	2,17
15	Комната	15,96
		45,66 м ²

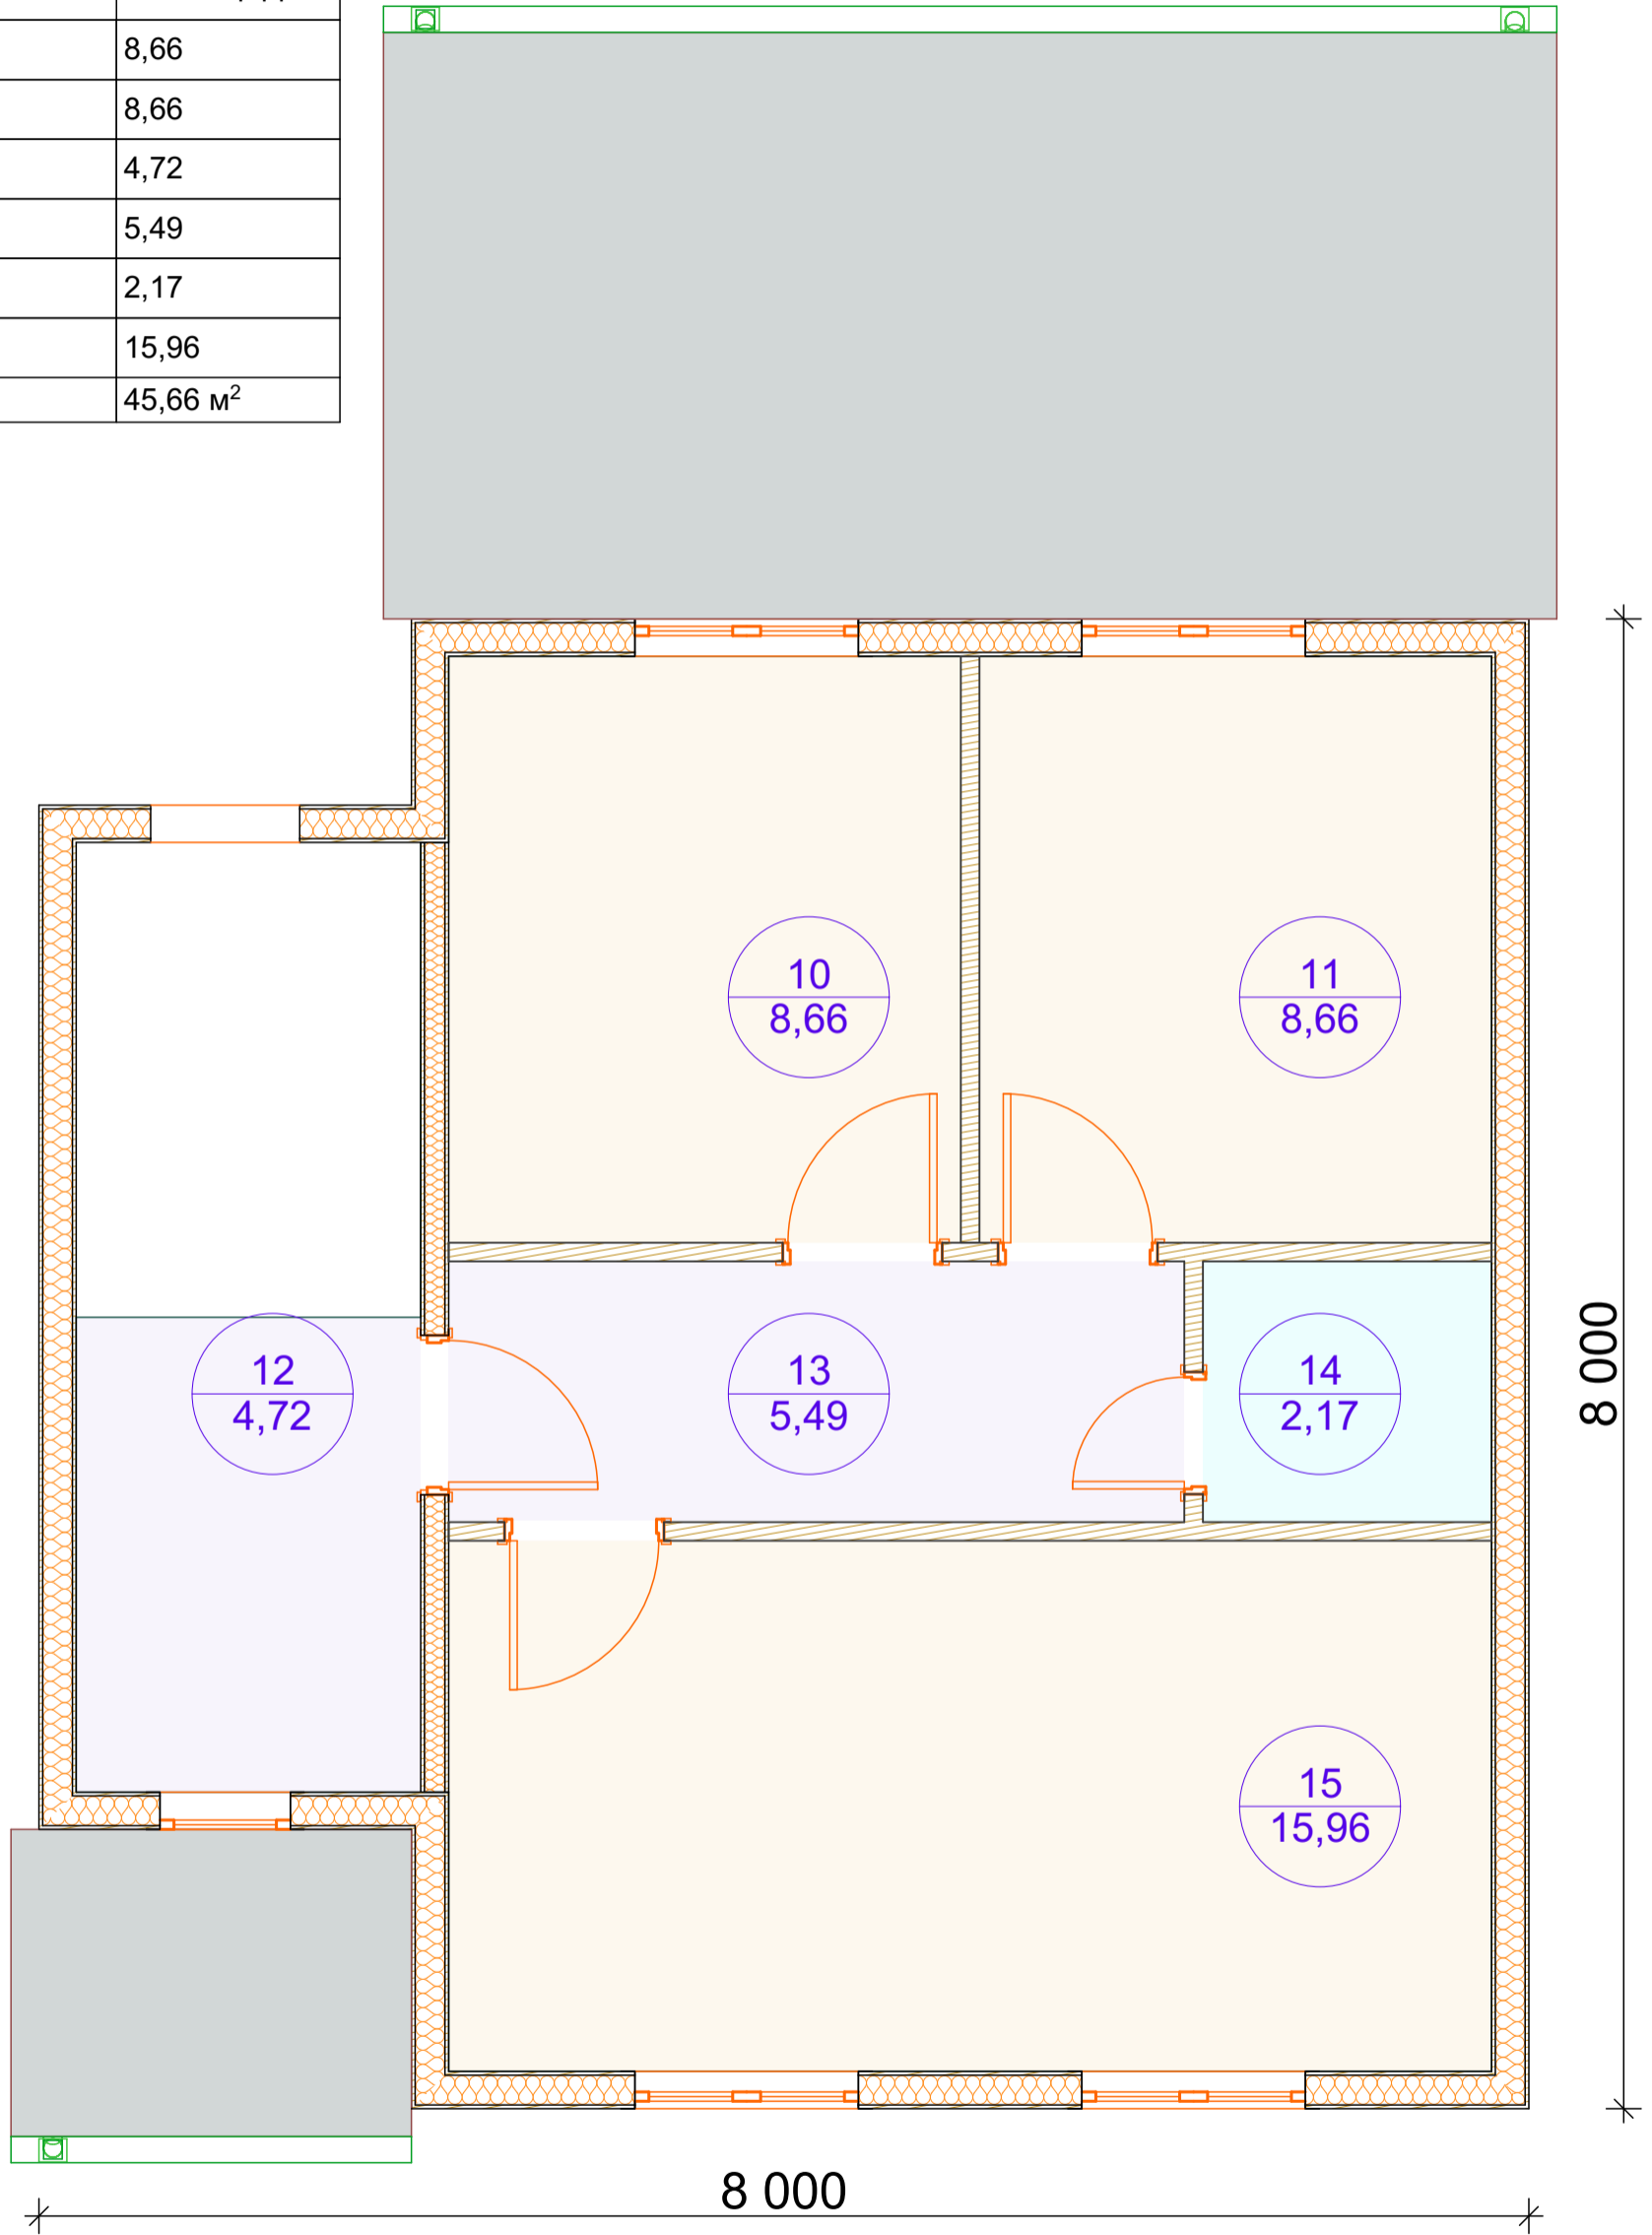

Дом малоэтажного строительства

М.О.	Стадия	Лист	Листов
	01	09	
План 2-го этажа		"000"	

Кровля

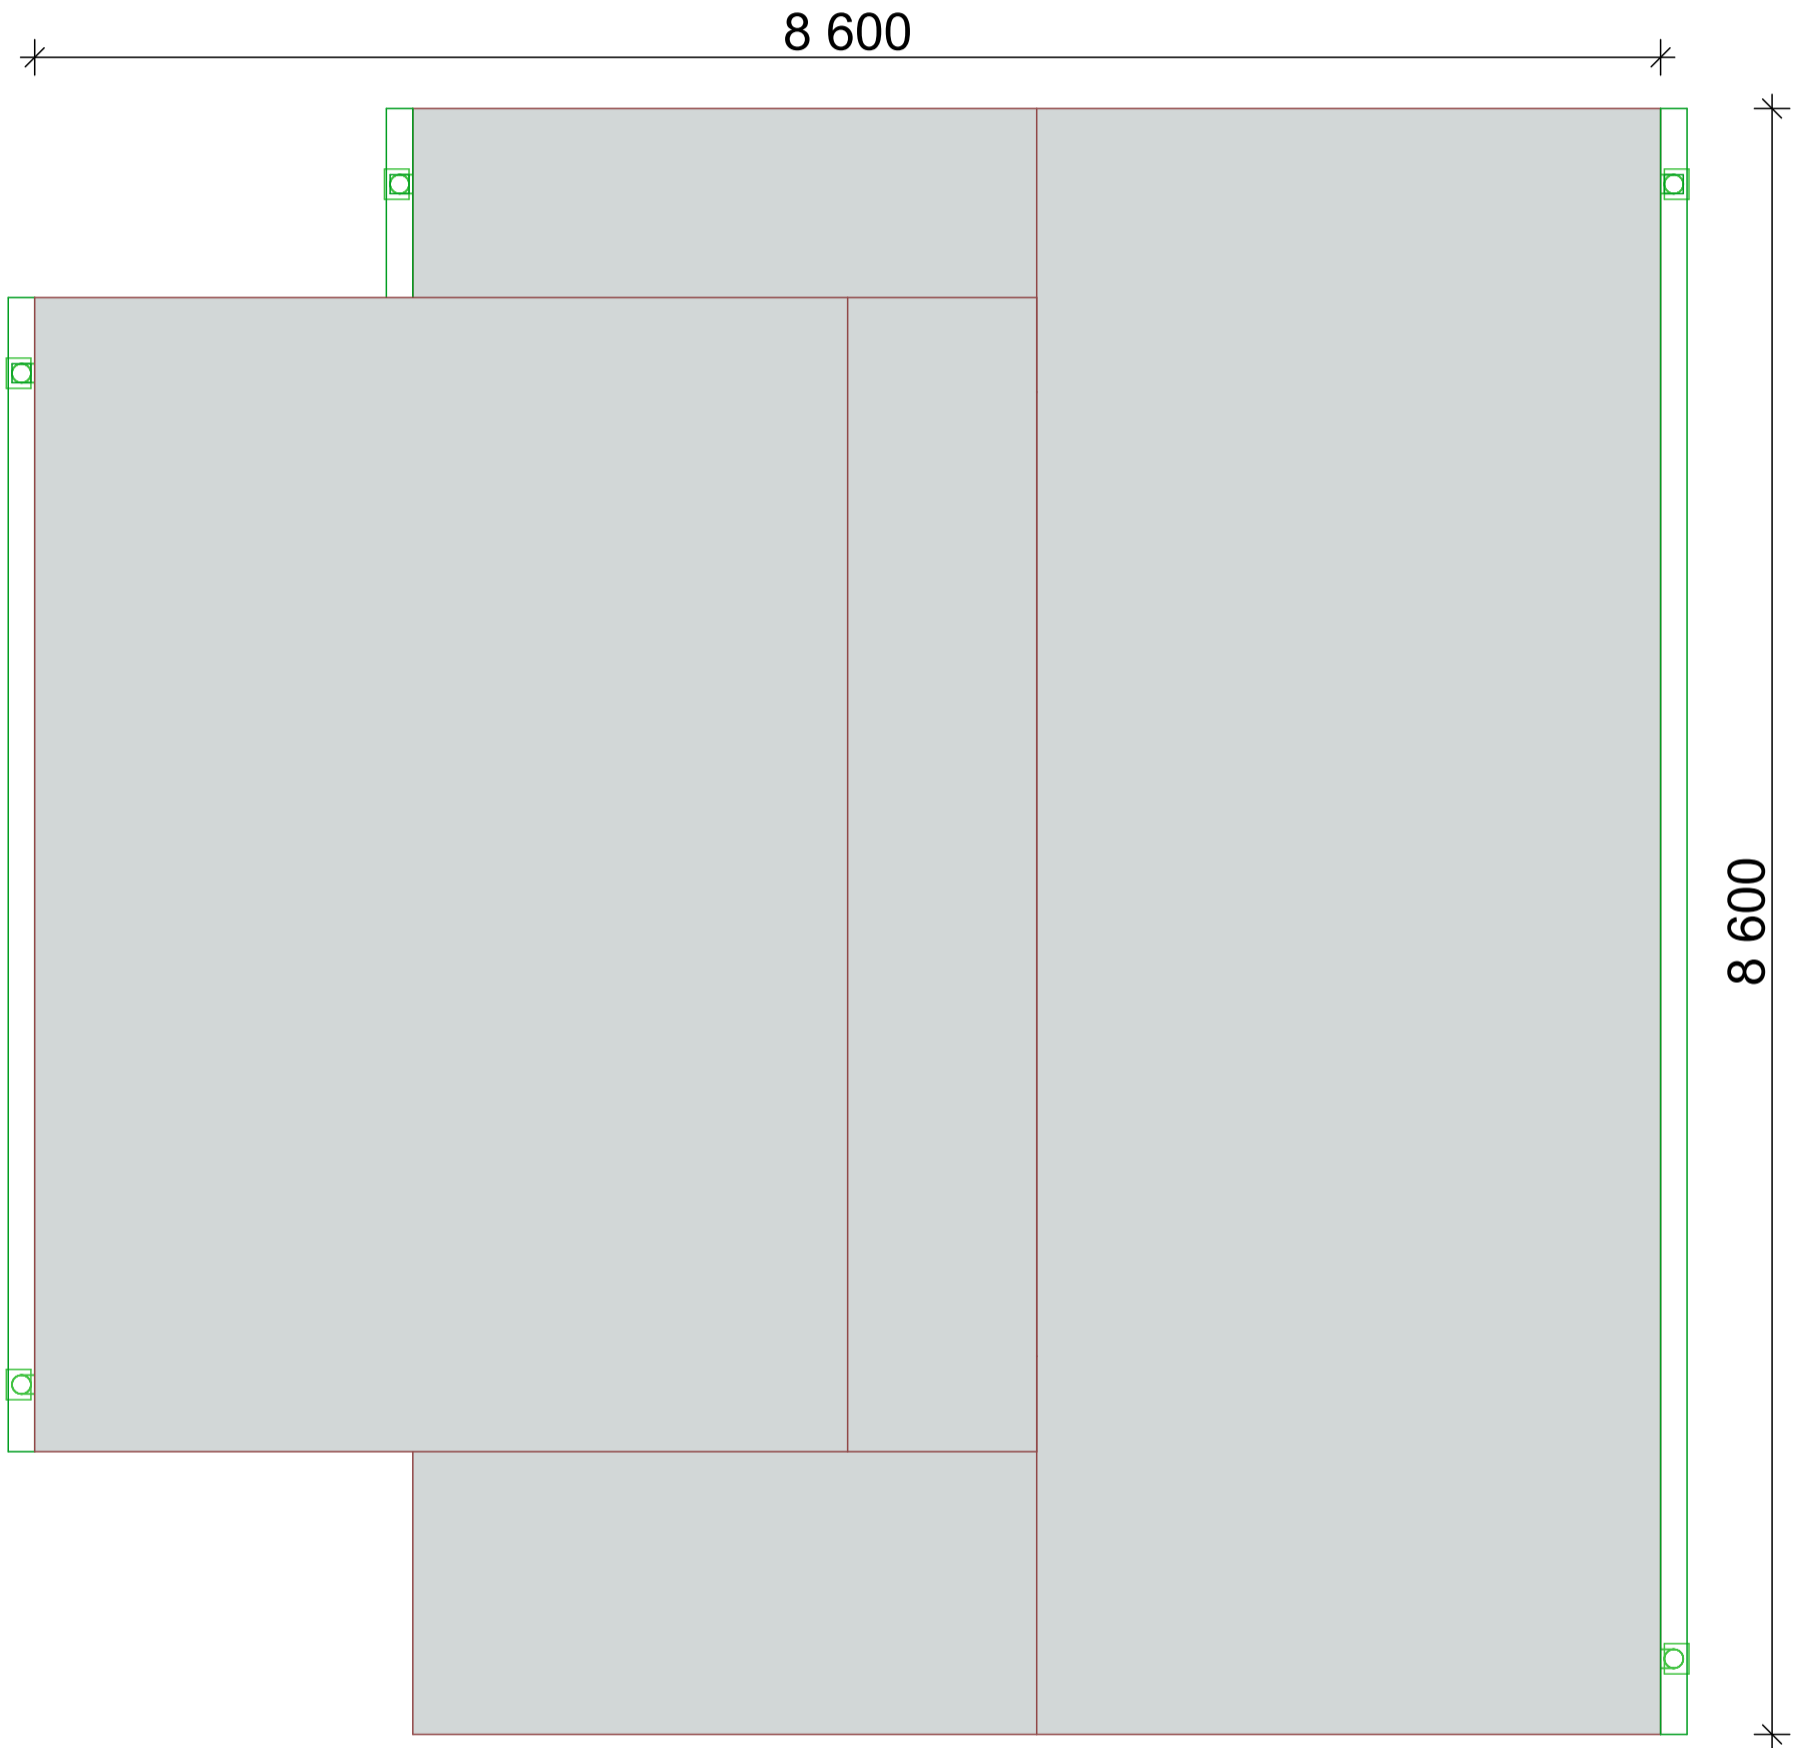

Дом малоэтажного строительства

	Стадия	Лист	Листов
М.О.	01	10	
План Кровли	"000"		