



1-й этаж

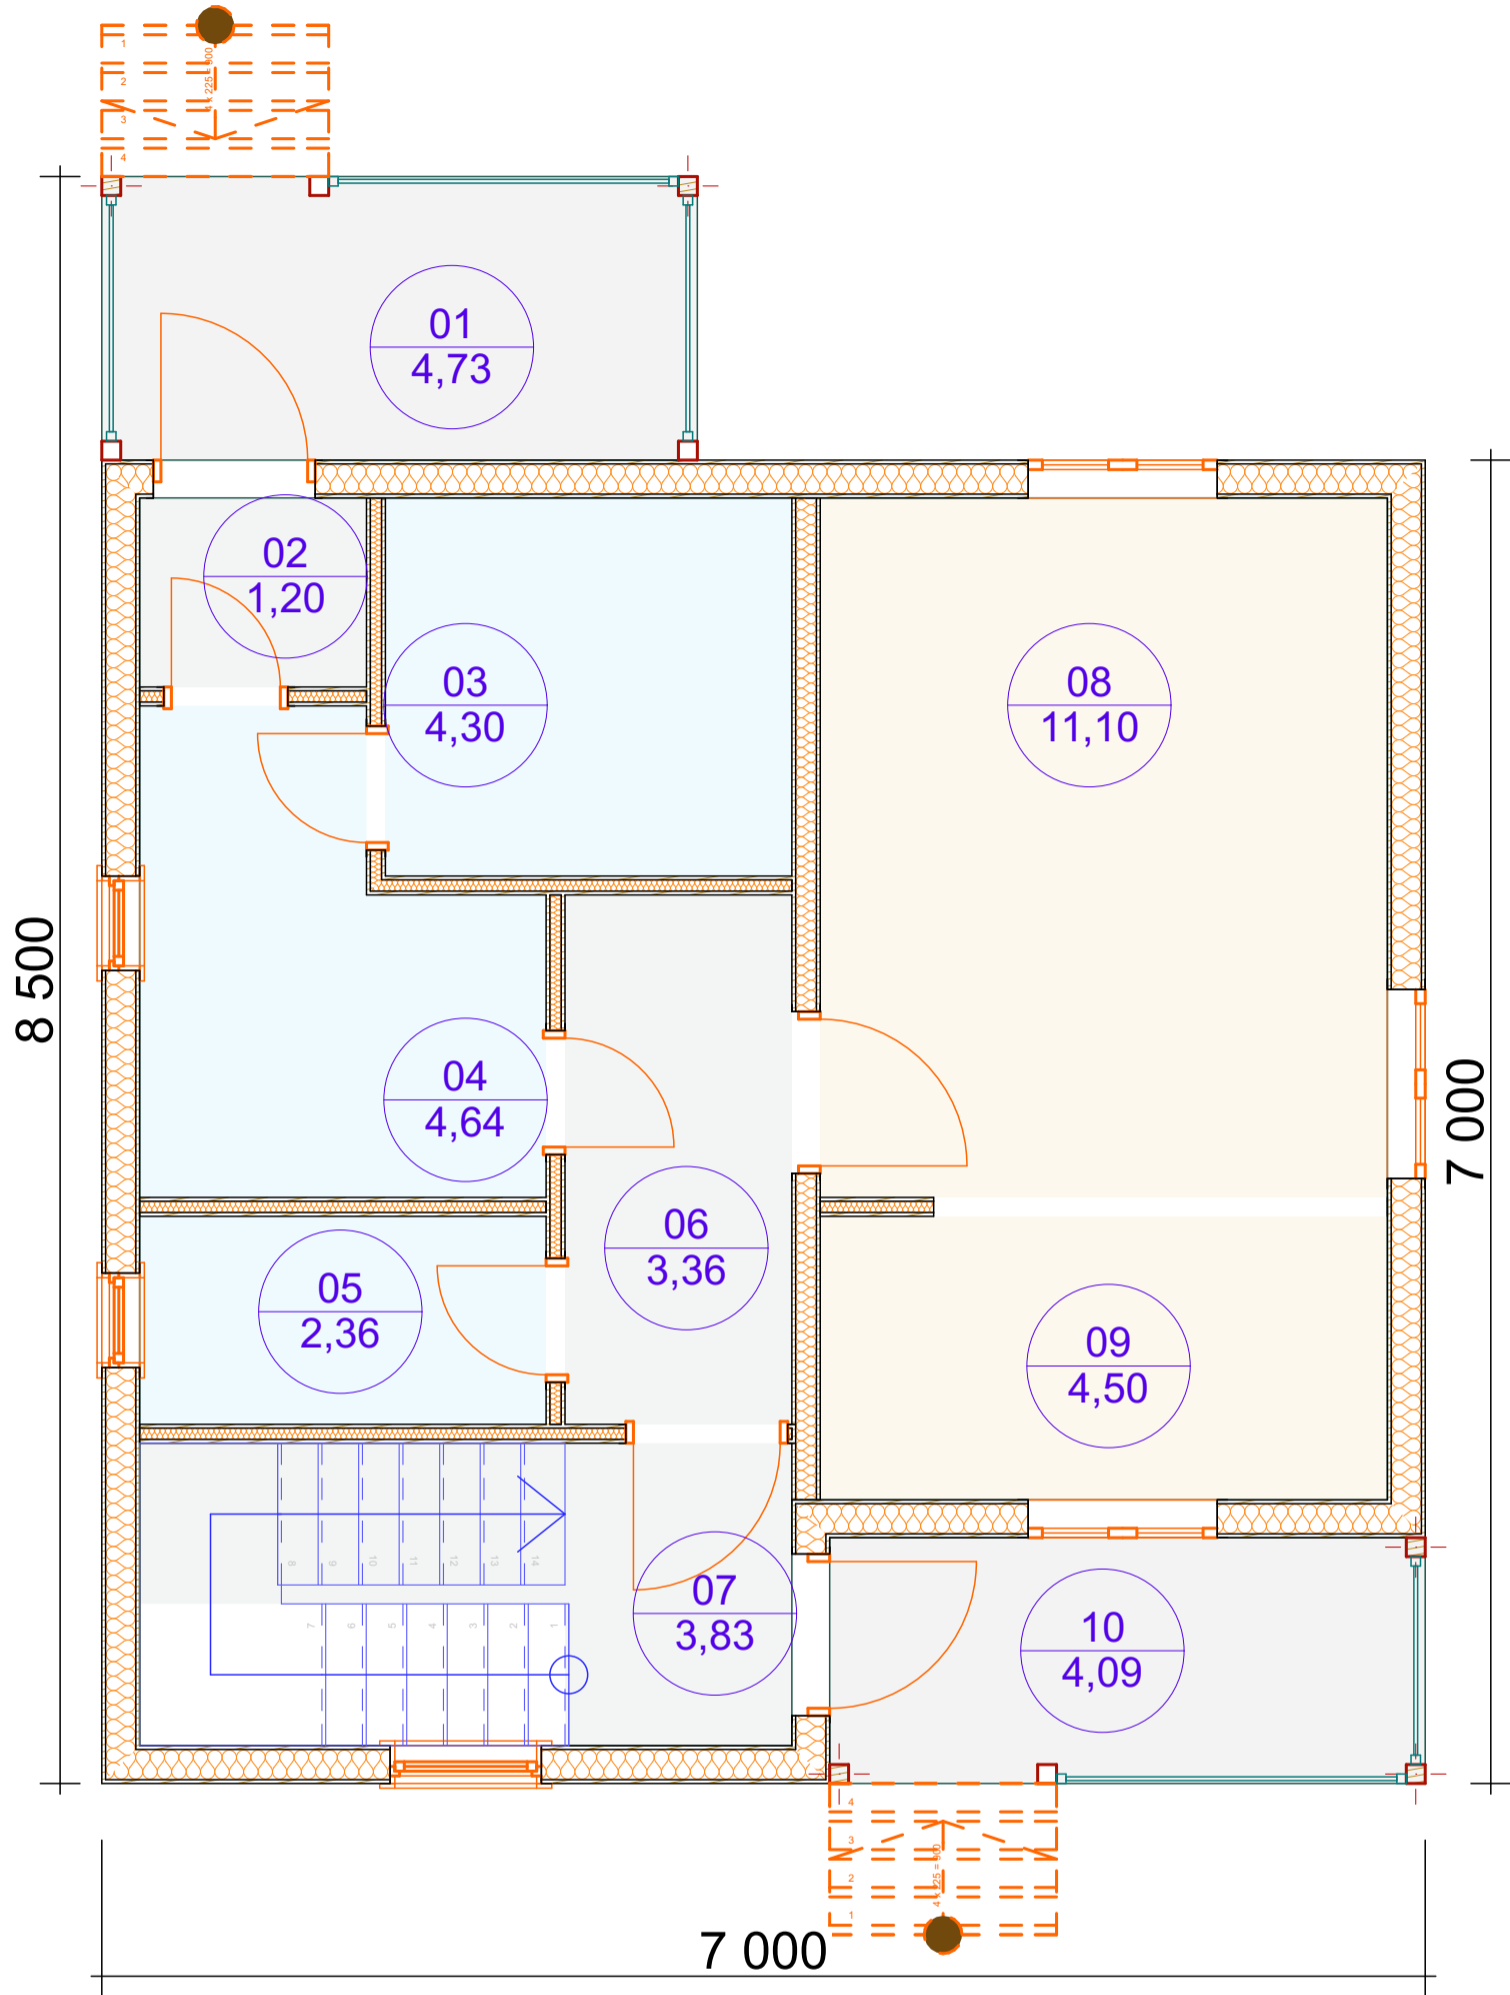

Экспликация 1-го этажа

№	Наименование	Измеряемая площадь
01	Терраса	4,73
02	Топочная	1,20
03	С.У.	4,30
04	С.У.	4,64
05	С.У.	2,37
06	Коридор	3,36
07	Холл 1 Эт	3,83
08	Гостинная	11,10
09	Кухня	4,50
10	Терраса	4,10
		44,13 м²

						001-ПП		АР		
						Адрес: Твеская обл. , Калязинский р-он, КП « Барское», дер. Глазково, уч. 125				
Изм.	Коп.уч.	Лист	№Док.	Подп.	Дата	План 1-го этажа	Стадия	Лист	Листов	
Руководитель	Шалимарданов Ю.У.						01	08	3	
Разработал	Аскеров Э.Ф.						Планы	ООО "Альвадом"		
ГАП	Аскеров Э.Ф.									
ГИП										

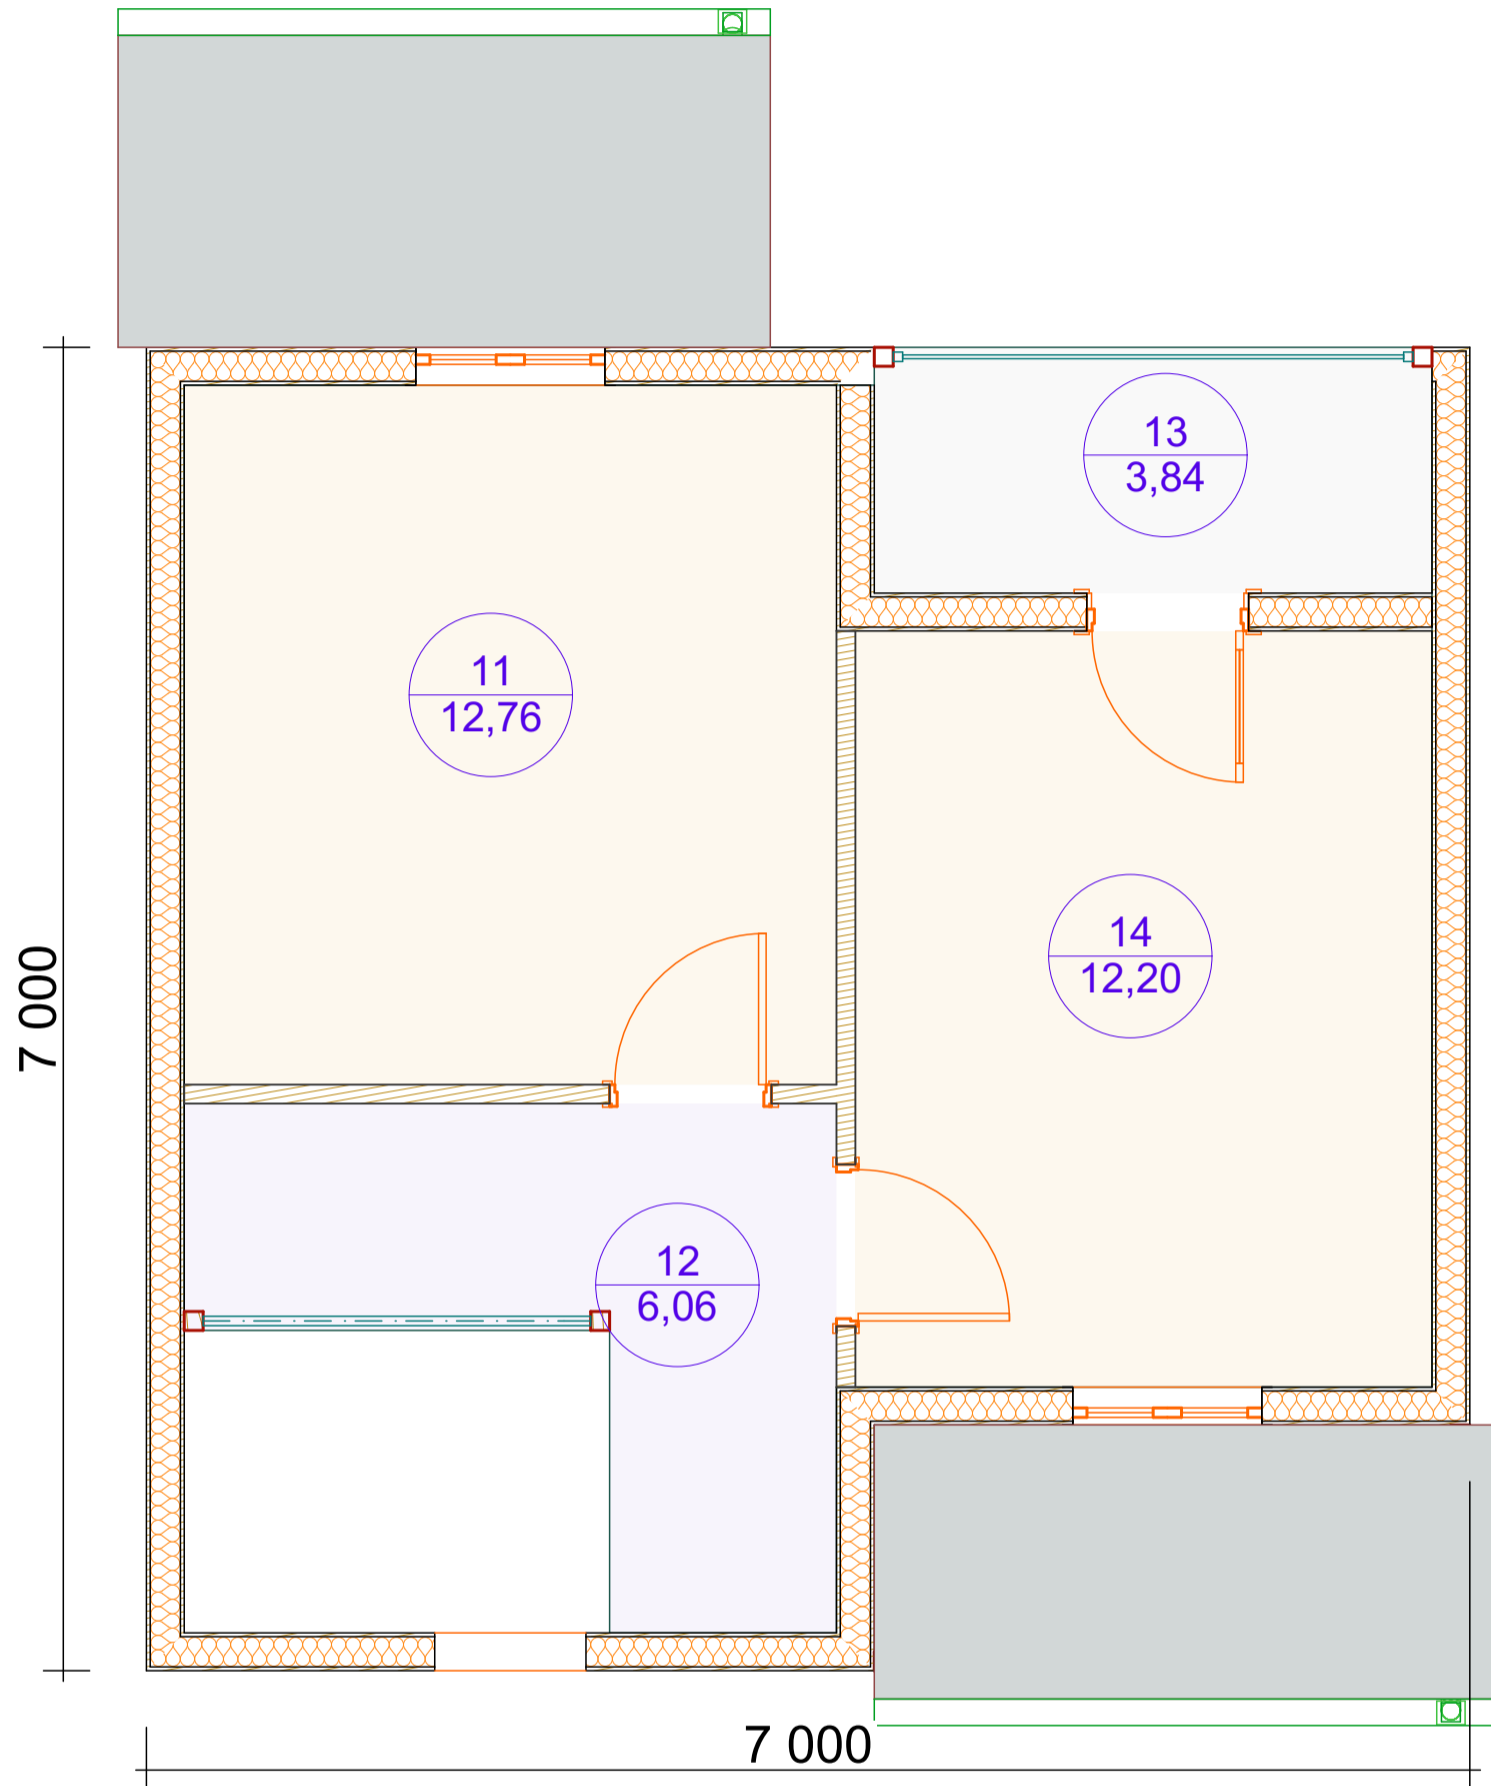


Экспликация 2-й этаж

№	Наименование	Измеряемая площадь
11	Комната	12,77
12	Холл	6,06
13	Комната	3,84
14	Комната	12,20
		34,87 м ²

Изм.	Кол.уч.	Лист	№Док.	Подп.	Дата	001-ПП АР			
						Адрес: Твеская обл. , Калязинский р-он, КП « Барское», дер. Глазково, уч. 125			
						План 2-го этажа	Стадия	Лист	Листов
							01	09	3
						Планы	ООО "Альвадом"		

Кровля

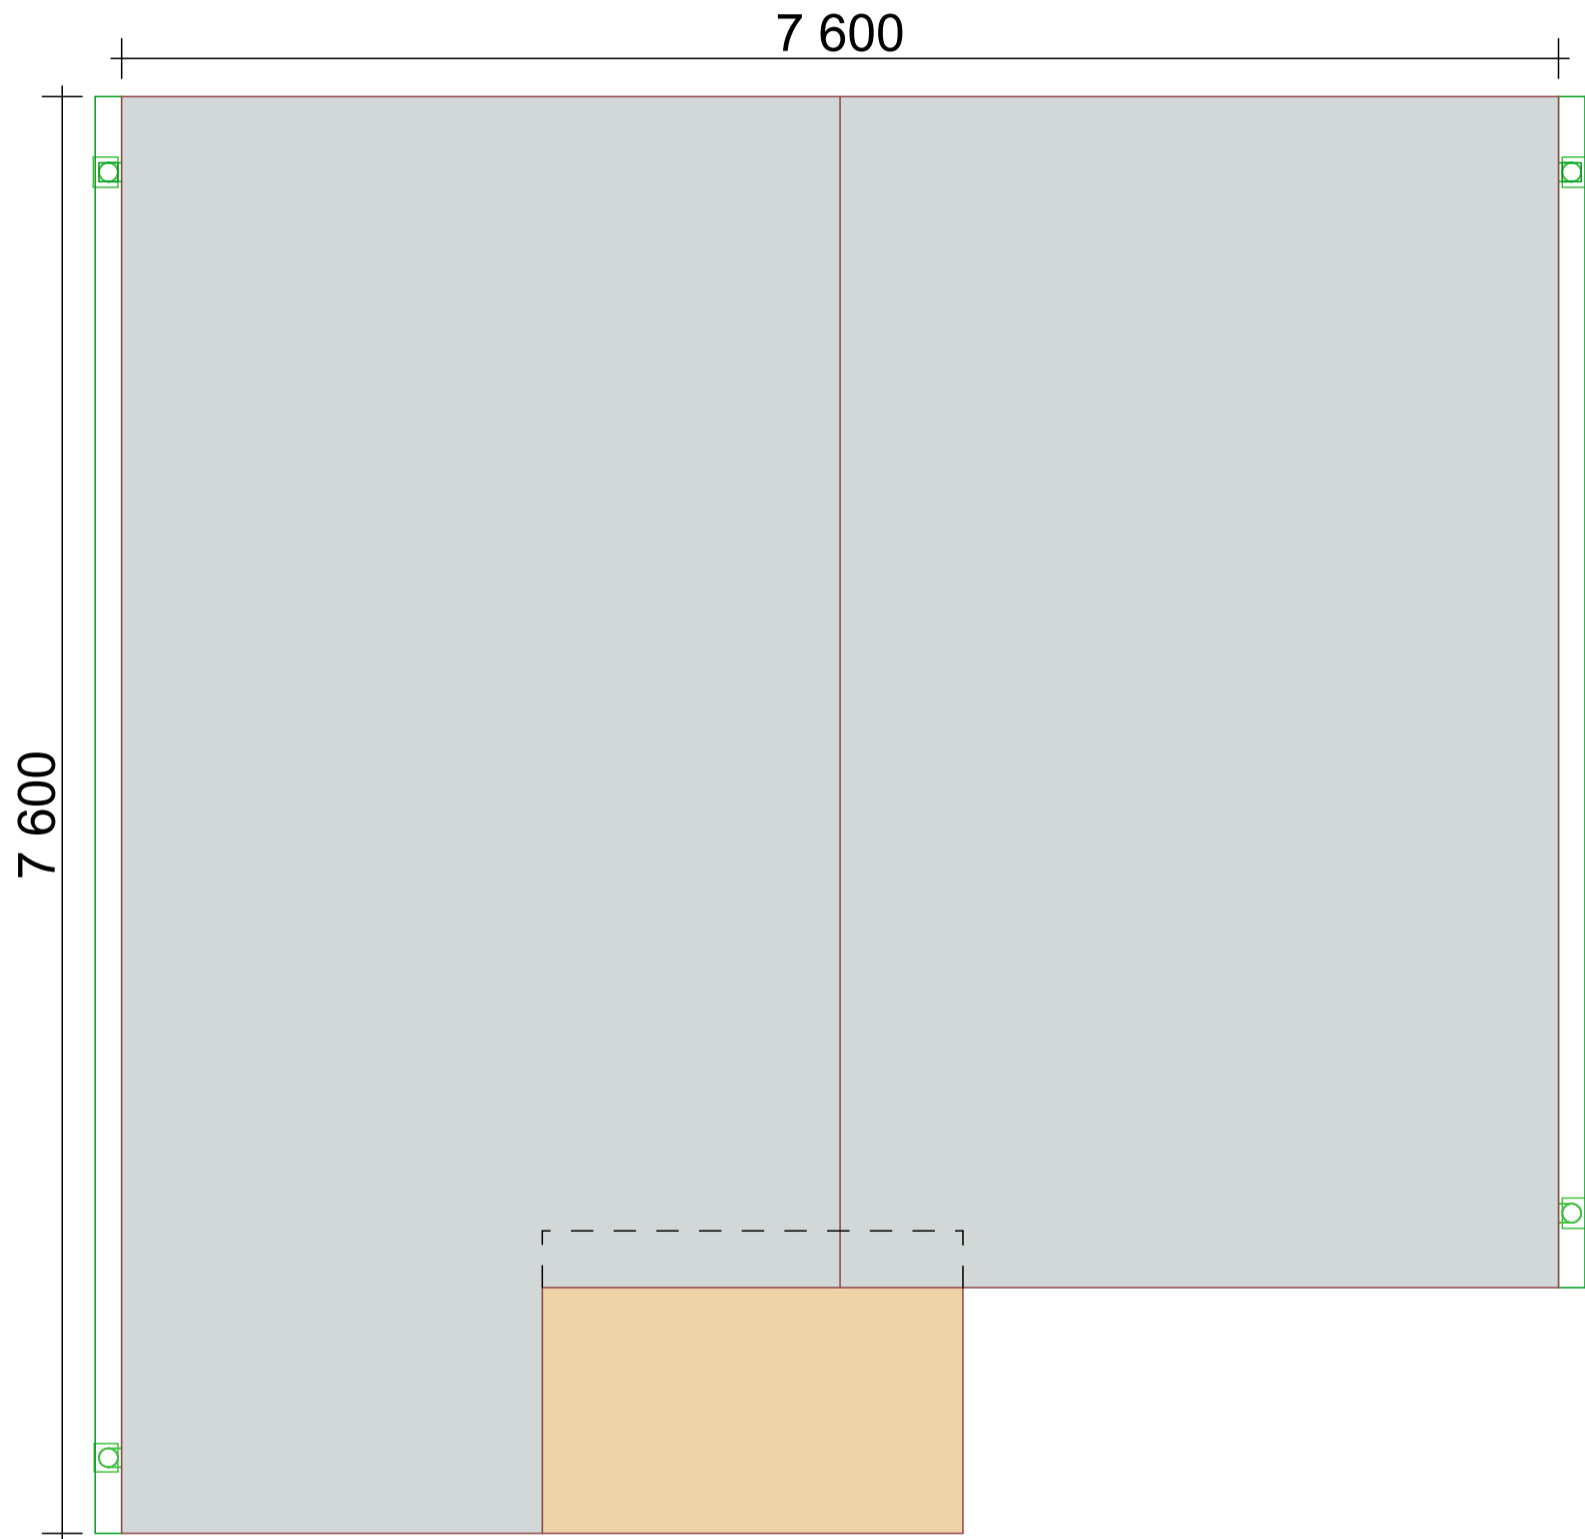

						001-ПП АР			
						Адрес: Твеская обл. , Калязинский р-он, КП « Барское», дер. Глазково, уч. 125			
Изм.	Кол.уч.	Лист	№Док.	Подп.	Дата	План Кровли	Стадия	Лист	Листов
Руководитель	Шалимарданов Ю.У.						01	10	3
Разработал	Аскеров Э.Ф.								
ГАП	Аскеров Э.Ф.								
ГИП						Планы	ООО "Альвадом"		